


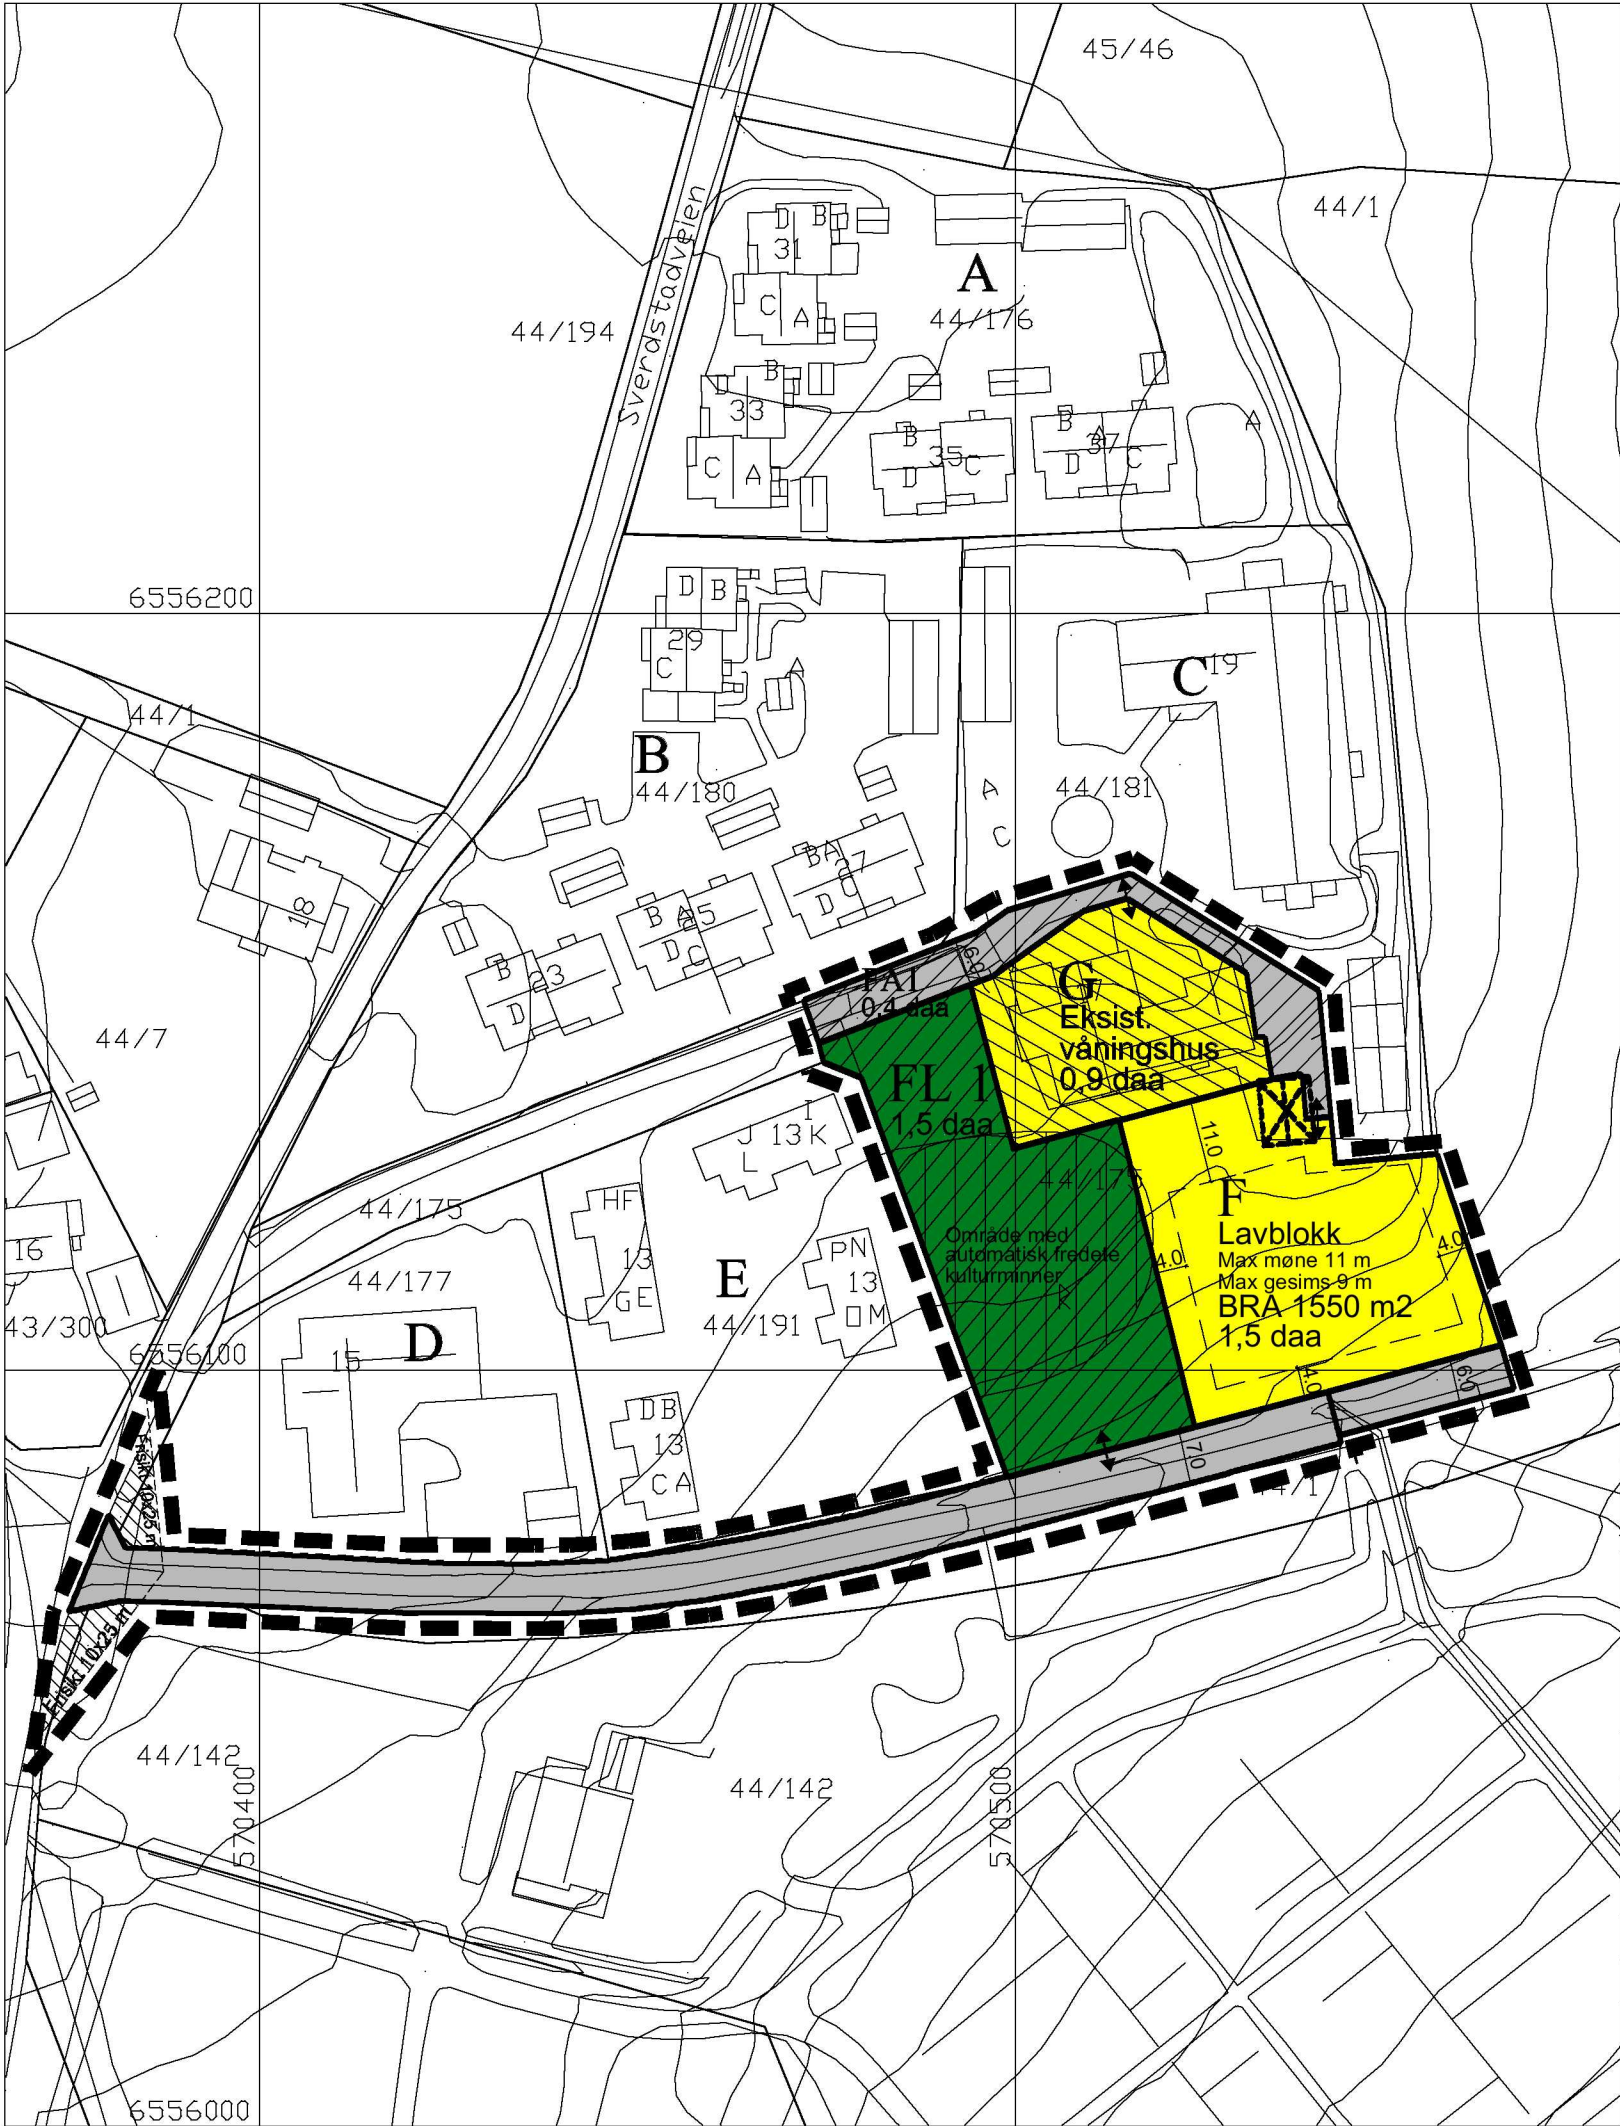

TEGNFORKLARING

PBL. § 25 REGULERINGSFORMÅL

- 1. BYGGEOMRÅDER
 - BOLIGER M/TILH.ANLEGG
 - EKSIST. VÅNINGSHUS
- 3. TRAFIKKOMRÅDER
 - KJØREVEI
 - GANG-SYKKELVEI
- 6. SPESIALOMRÅDER
 - BEVARING
- 7. FELLESOMRÅDER
 - FELLES AVKJØRSEL
 - FELLES LEK/OPPHOLD/PARKERINGSGARASJE

- STREKSYMBOLER M.V.
- PLANENS BEGRENSNING
 - FORMÅLSGRENSE
 - BYGGEGRENSE
 - REGULERT TOMTEGRENSE
 - FRISIKT
 - AVKJØRSEL
 - BYGNING SOM SKAL FJERNES
 - AUTOMATISK FREDEDE KULTURMINNER ID 110600



Revisjon	Dato	Saksnr.	Signatur
B ID NR	22.01.2008		
A BRA rettet fra 1600 til 1550	23.10.2007		
SANDEFJORD KOMMUNE FORSLAG TIL ENDRING AV REGULERINGSPLAN FOR SVERDSTAD GÅRD - SVERDSTADVEIEN 17		Målestokk:	1:1000
		Kartblad:	—
		Forslagstiller:	—
		Dato:	22.09.07
Saksbehandling i følge plan- og bygningsloven	Dato	Saksnr.	Signatur
Kunngjøring av oppstart av planarbeidet	13.02.07	—	TRE
Vedtak om utleggelse til offentlig ettersyn	17.10.07	131/07	
Offentlig utleggelse	22.10.07 - 26.11.07		
PU 2. gang	13.02.08	36/08	
VEDTAK BYSTYRET	03.04.08	13/08	TRE
PLANEN ER UTARBEIDET AV: Arve Austad - Arkitekt MNAL Torget 1A, 3210 Sandefjord tlf. 33462406		UTBYGGER/TILTAKSHAVER: Per Gulliksen og Solberg Næringspark	
		Saksbehandler	— TRE
		Tegningsnummer	—