


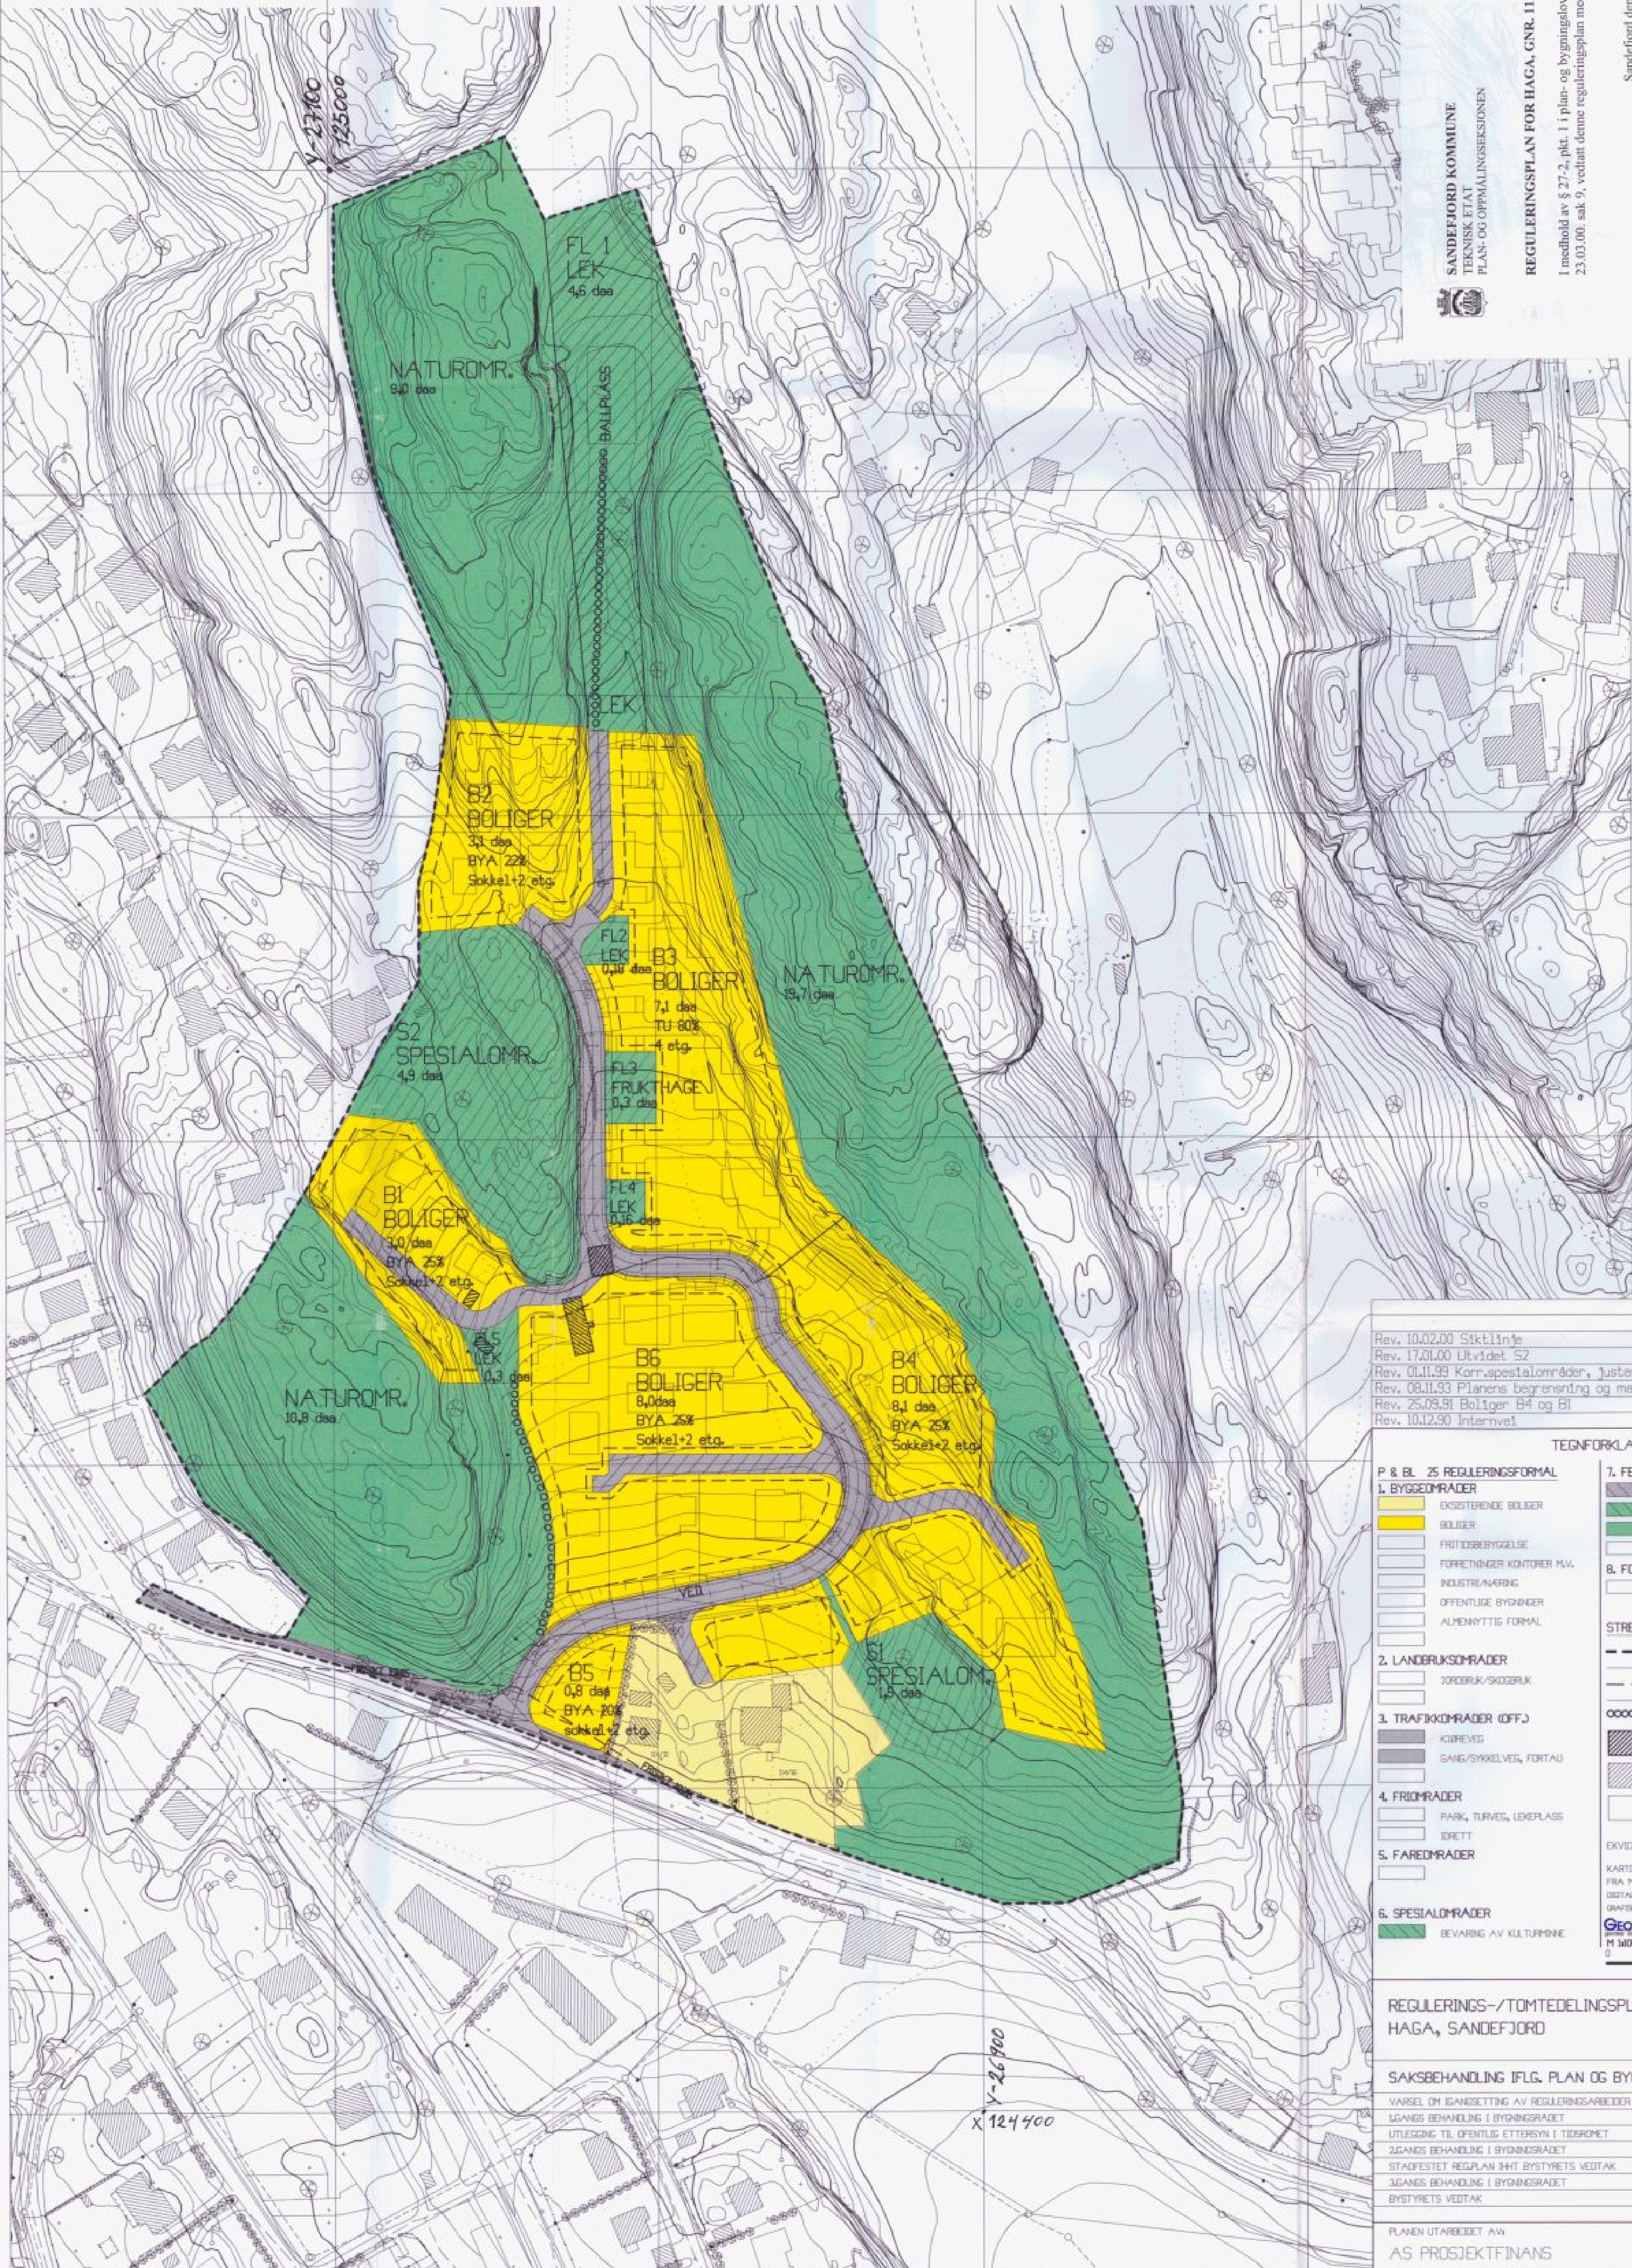

SANDEFJORD KOMMUNE
TEKNISK ETAT
PLAN- OG OPPMALINGSSEKSJONEN

REGULERINGSPLAN FOR HAGA, GNR. 113, BNR. 85 OG GNR. 114, BNR. 11.

I medhold av § 27-2, pkt. 1 i plan- og bygningsloven av 14. juni 1985 har bystyret i møte 23.03.00, sak 9, vedtatt denne reguleringsplan med tilhørende bestemmelser.

Sandefjord den 23.03.00
Per Foshaug
ordfører.

Hans Øvrum

Rev. 10.02.00 Stiktlippe
Rev. 17.01.00 Utvidet S2
Rev. 01.11.99 Korr.spesialområder, justert BYA/TU, tomtedeling
Rev. 08.11.93 Planens begrensning og maks. BYA
Rev. 25.09.91 Boliger B4 og B1
Rev. 10.12.90 Intervall

TEGNFORKLARING	
P & BL 25 REGULERINGSFORMAL	
1. BYGGEOMRADER	
EKISTERENDE BOLIGER	
BOLIGER	
FRITIDSBYGGELSE	
FORRETNINGER/KONTORER M.V.	
INDUSTRIANLEGG	
OFFENTLIGE BYGNINGER	
ALKEMNYTTIG FORMAL	
2. LANDBRUKSOMRADER	
JORDBRUK/SKOGBRUK	
3. TRAFIKKOMRADER (OFF.)	
KØREVEI	
GANG/SYKKELVEG, FORTAU	
4. FRIDOMRADER	
PARK, TURVEI, LEKEPÅSS	
IDRETT	
5. FAREOMRADER	
BEVARING AV KULTURMINNE	
6. SPECIALOMRADER	
BEVARING AV KULTURMINNE	
7. FELLESOMRADER	
FELLES ANLEGGE	
FELLES LEX	
NATUROMRADER	
8. FORMYDELSESOMRADER	
STREKSYMBOLER M.V.	
PLANENS BEGRENSNING	
GRENSE FOR REG. FORMAL	
BYGGEGRENSE	
TOMTEDELING	
STI	
BYGG SOM SKAL RIVES	
EKISTERENDE BYGG	
PROSJEKTERTE BYGG	
EKVIDISTANSE 1:0 m	
KARTDATA GR DIGITALISERT	
FRA: MÅLSTAV 1:5000	
DIGITALISERING OG	
GRAVIT. UTØYING UTØYT AV	
Geoteknikk	
M 1:1000	
0 10 m 20 m 30 m	
N	

REGULERINGS-/TOMTEDELINGSPLAN HAGA, SANDEFJORD		REVISJONER	
SAKSBEHANDLING IFLG. PLAN OG BYGNINGSLOV		DATO	SIGN.
VARSEL OM EIANSETTING AV REGULERINGSARBEIDER		01.11.99	MAS
1. GANGS BEHANDLING I BYGNINGSRADET			
UTLEGGING TIL OFFENTLIG ETTERSYN I TIDSRUMET			
2. GANGS BEHANDLING I BYGNINGSRADET			
STADFESTET REGULERINGSPLAN IHT. BYSTYRETS VEDTAK		20.12.94	
3. GANGS BEHANDLING I BYGNINGSRADET		16.02.00	
BYSTYRETS VEDTAK		23.03.00	
PLANEN UTARBEIDET AV		LL ark. nr.	SAKSBEH.
AS PROSJEKTFINANS			